


อาคารที่ดำเนินการปรับปรุง

สำนักงานเทศบาลเมืองชะอำ

โครงการ ปรับปรุงห้องสุขาและฝักพศาน อาคารเรียน 4/12 โรงเรียนเทศบาล 2 วัดไทรย้อย

สำรวจ		เขียนแบบ	
ผู้ขมอด		สถาปนิก	
วิศวกร		หน้าควบคุมคุมฯ	
ขอ.ส่วนควบคุมการก่อสร้าง			
ขอ.สำนักช่าง			
ปลัดเทศบาล			
นายกเทศมนตรี			
แบบเลขที่ สนช.23/67			จำนวน 2/5
วันที่ ๒๑ 1๙-๕1-6๗			




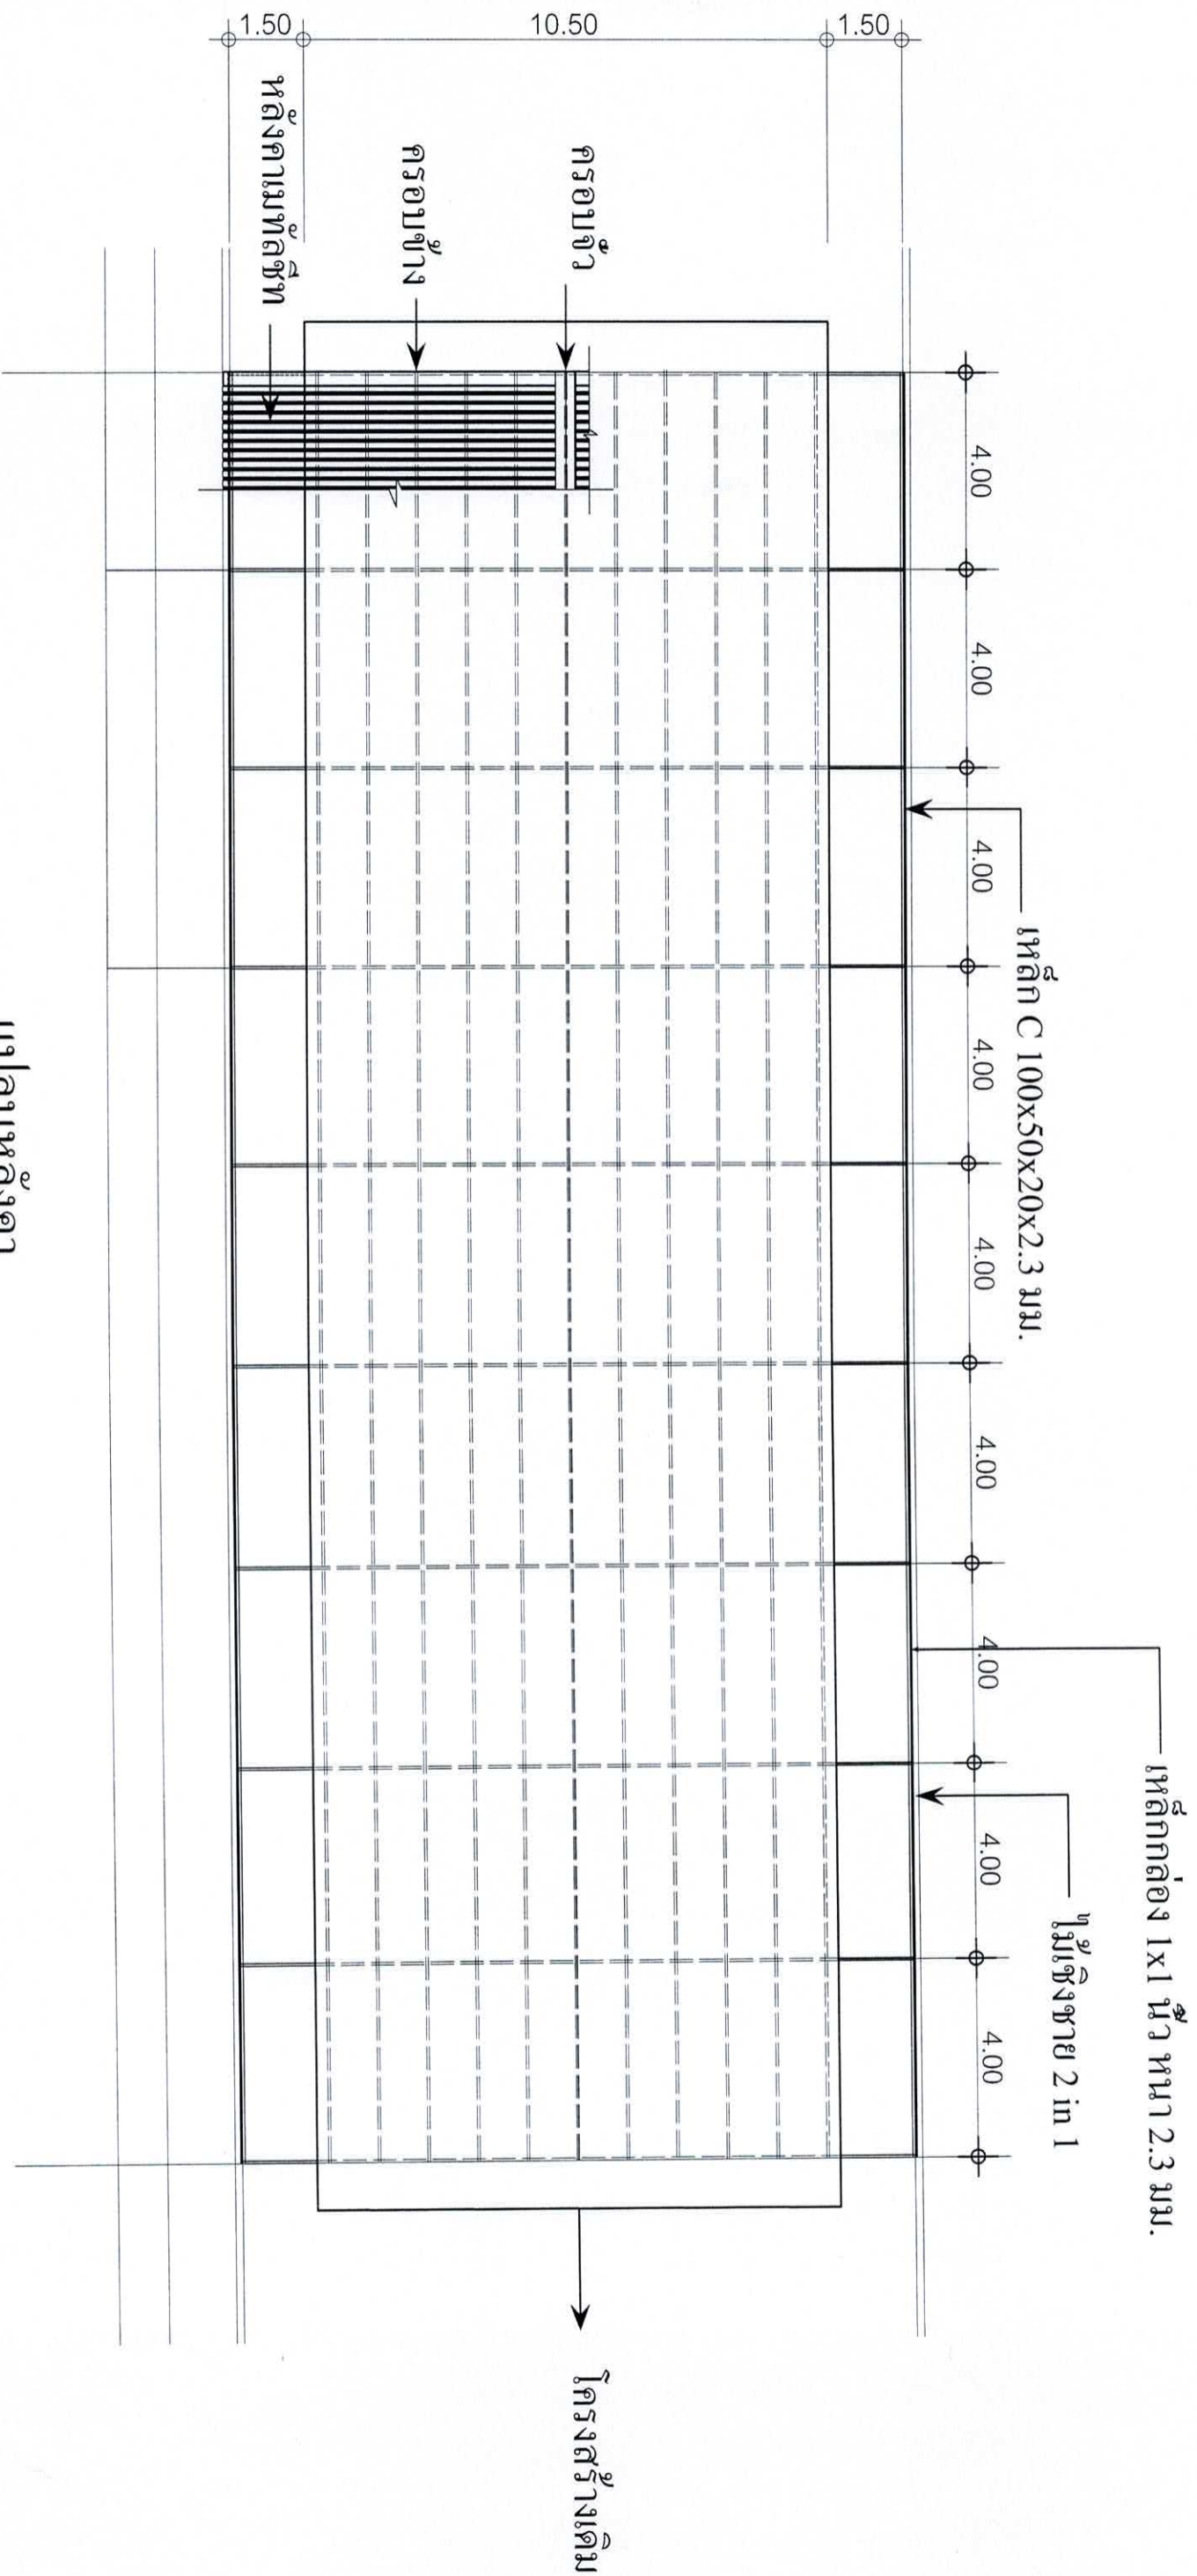

แปลนหลังคา
SCALE 1 : 150

สำนักงานเทศบาลเมืองพะอ้า			
โครงการ ปรับปรุงหลังคาและฝ้าเพดาน อาคารเรียน 4/12 โรงเรียนเทศบาล 2 วัดโพธิ์			
สำรวจ	<i>[Signature]</i>	เขียนแบบ	<i>[Signature]</i>
ผังเมือง	<i>[Signature]</i>	สถาปนิก	<i>[Signature]</i>
วิศวกร	<i>[Signature]</i>	หน้าผาควบคุมฯ	<i>[Signature]</i>
ขอ. ส่วนควบคุมการก่อสร้าง			
ผอ.สำนักช่าง	<i>[Signature]</i>		
ปลัดเทศบาล	<i>[Signature]</i>		
นายกเทศมนตรี	<i>[Signature]</i>		
		แบบเลขที่ สบข.23/67	
		จำนวน 3 / 5	
		วันที่ ๒๑ ๒๕๖๗	




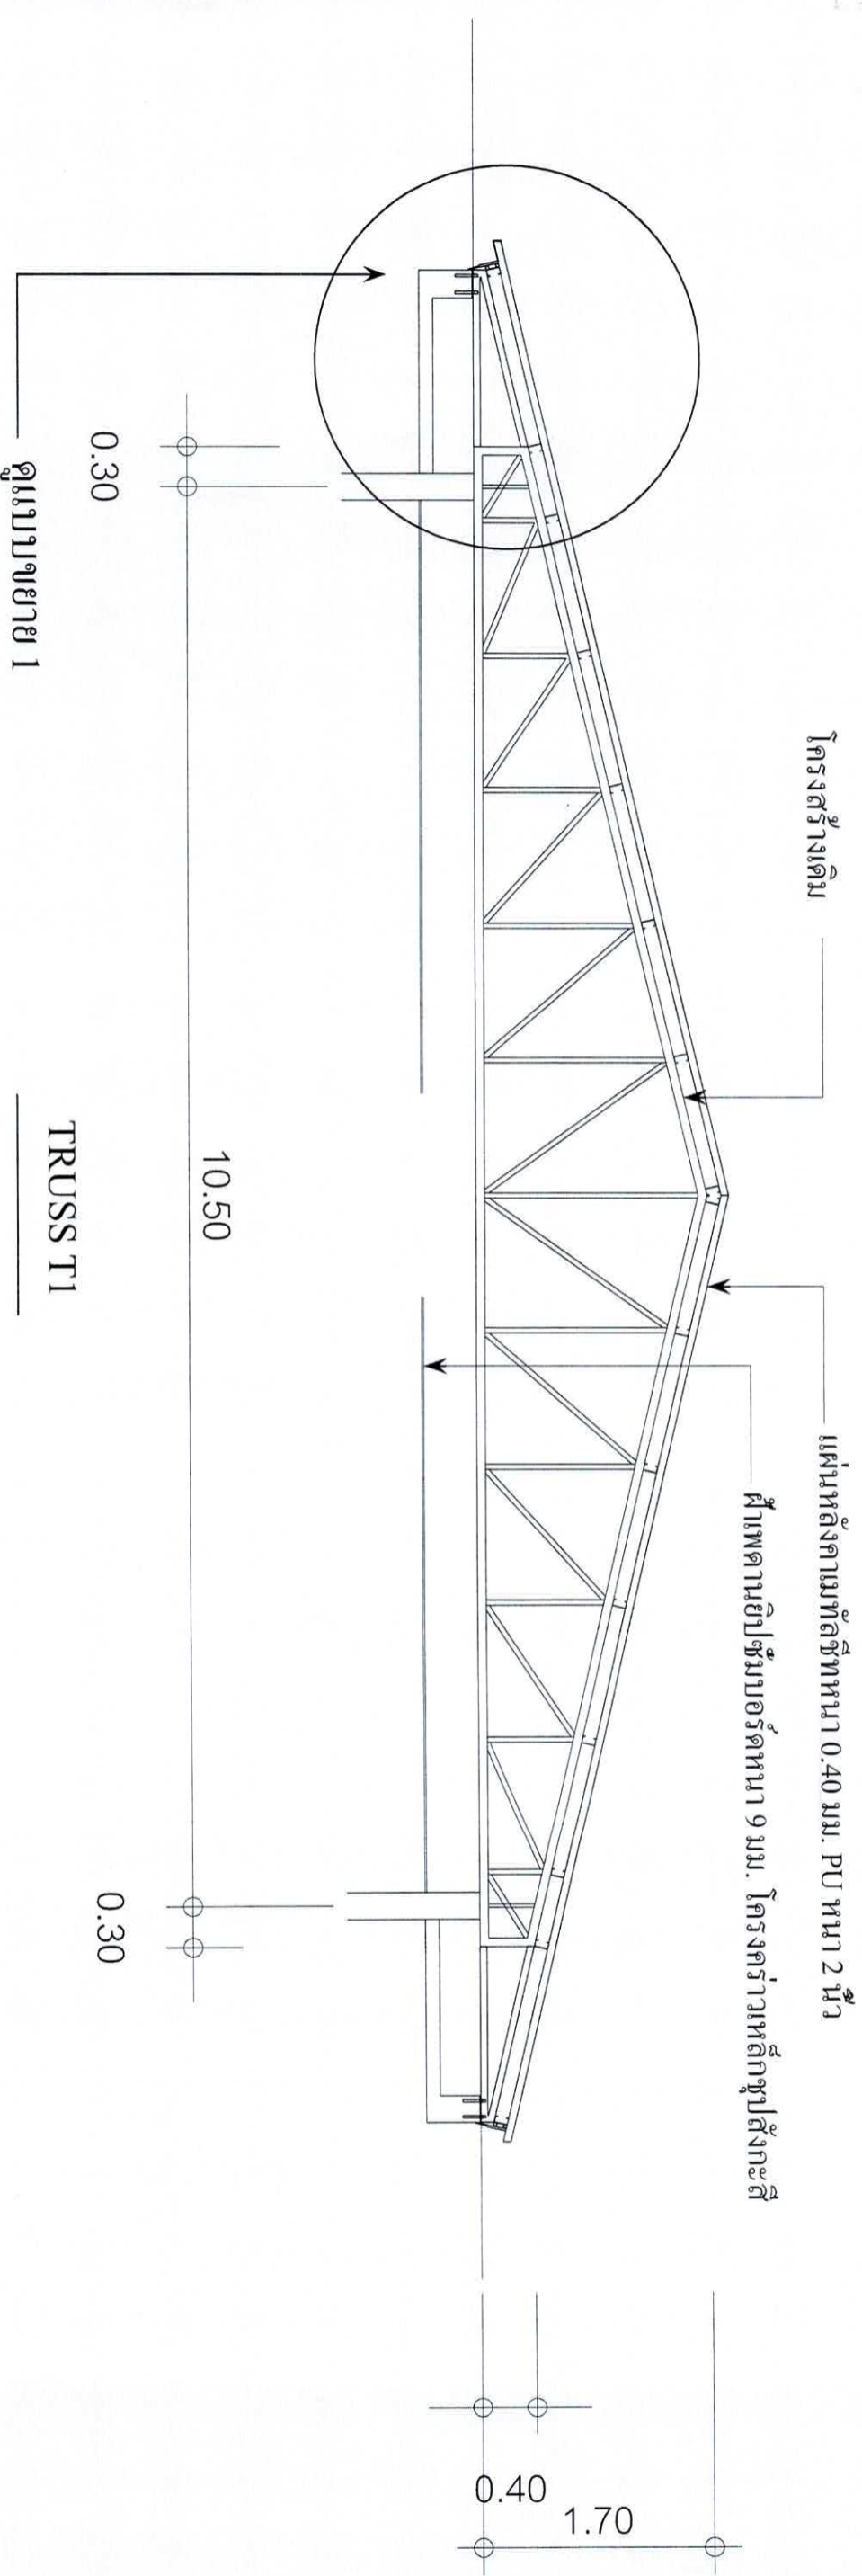

ดูแบบขยาย 1

TRUSS T1

SCALE 1 : 50

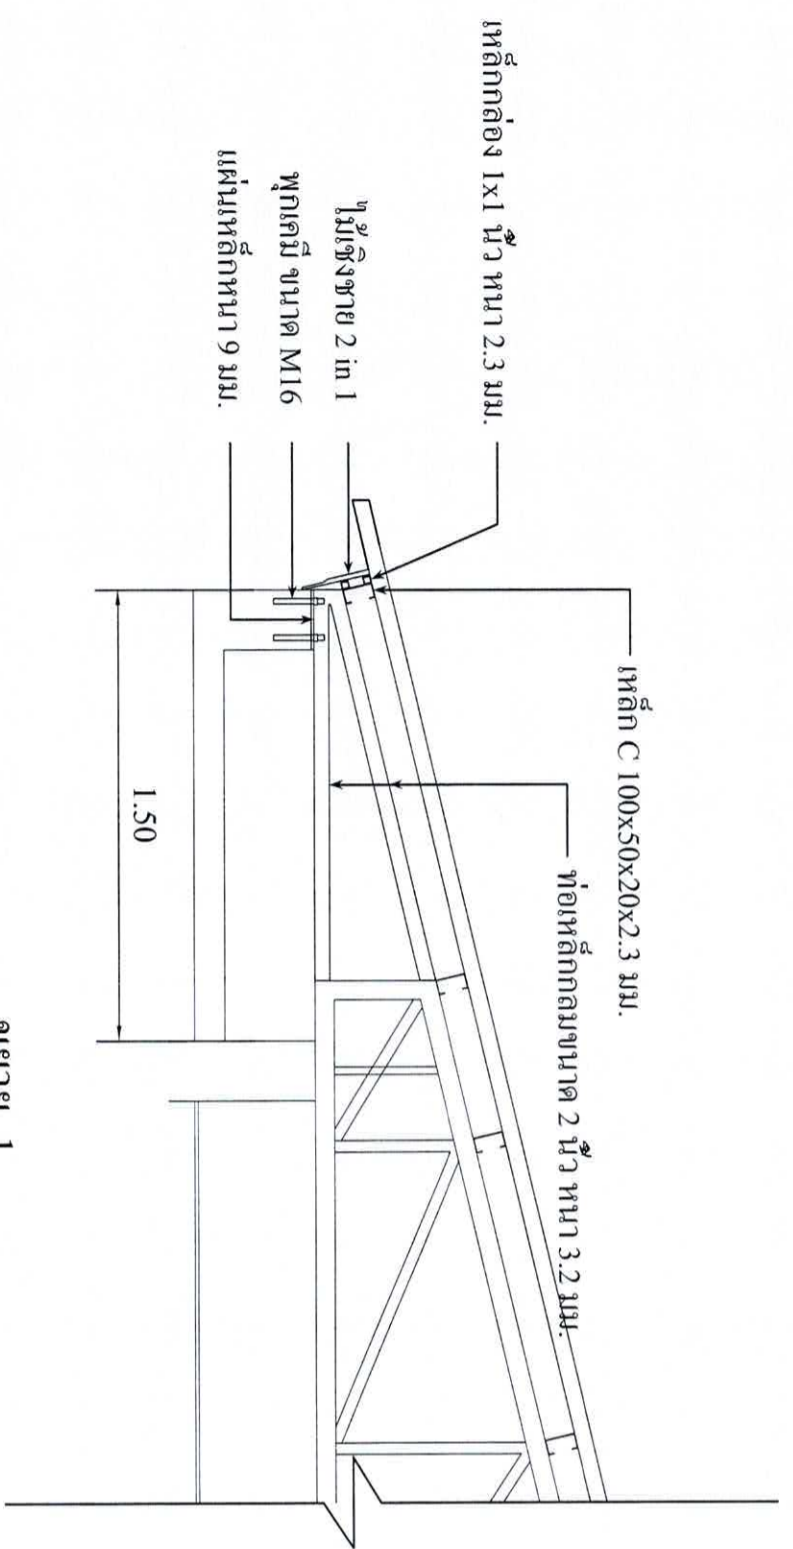


ขยาย 1


SCALE 1 : 25

สำนักงานเทศบาลเมืองชะอำ			
โครงการ ปรับปรุงหลังคาและฝ้าพาดาน อาคารเรียน 4/12 โรงเรียนเทศบาล 2 วัด ไทรน้อย			
สำรวจ	<i>[Signature]</i>	เขียนแบบ	<i>[Signature]</i>
ตั้งเมือง	<i>[Signature]</i>	สถาปนิก	<i>[Signature]</i>
วิศวกร	<i>[Signature]</i>	หน้าผาควบคุมฯ	<i>[Signature]</i>
ขอ.ส่วนควบคุมการก่อสร้าง			
ขอ.สำนักช่าง		<i>[Signature]</i>	
ปลัดเทศบาล		<i>[Signature]</i>	
นายกเทศมนตรี		<i>[Signature]</i>	
แบบเลขที่ สนช.23/67		จำนวน 4 / 5	
วันที่ 29 12-51-67			



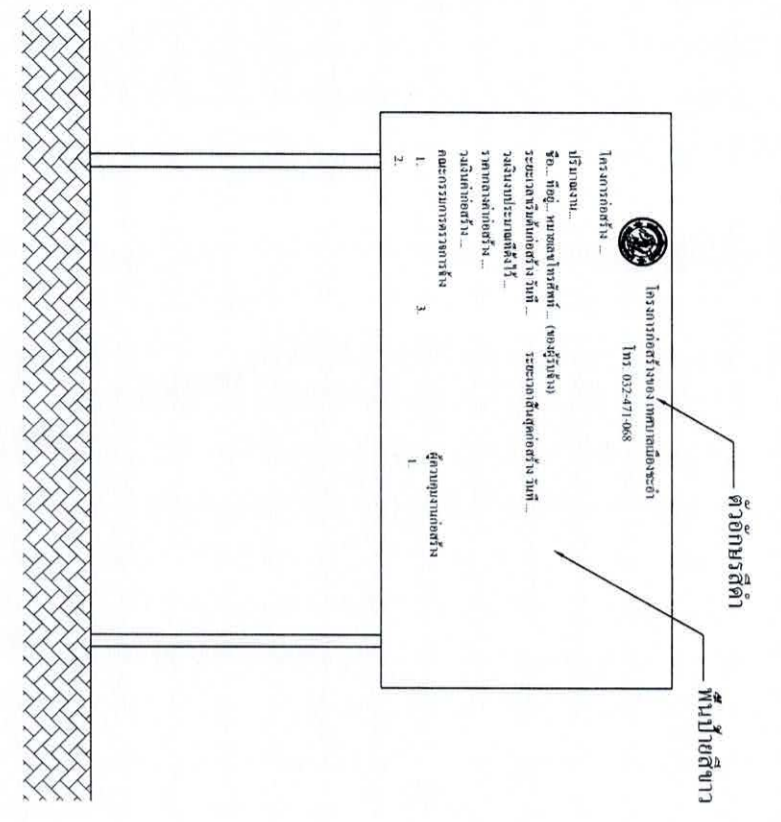


รูปด้านหน้า 1:25

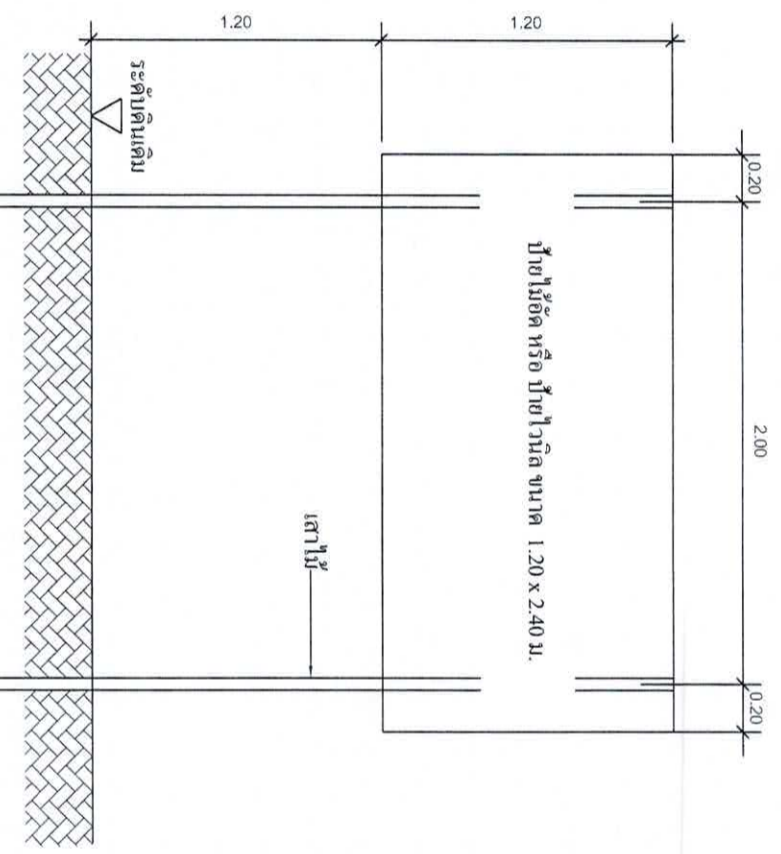


แสดงรายละเอียดโครงสร้างป้าย 1:25

ป้ายระหว่างดำเนินการก่อสร้าง

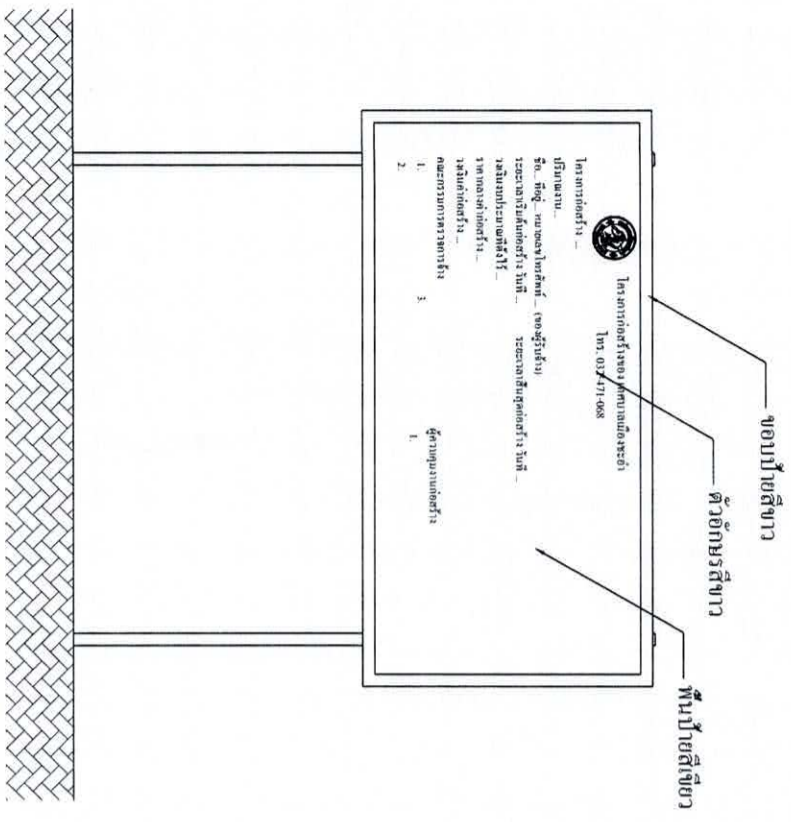

รูปด้านหน้า 1:25

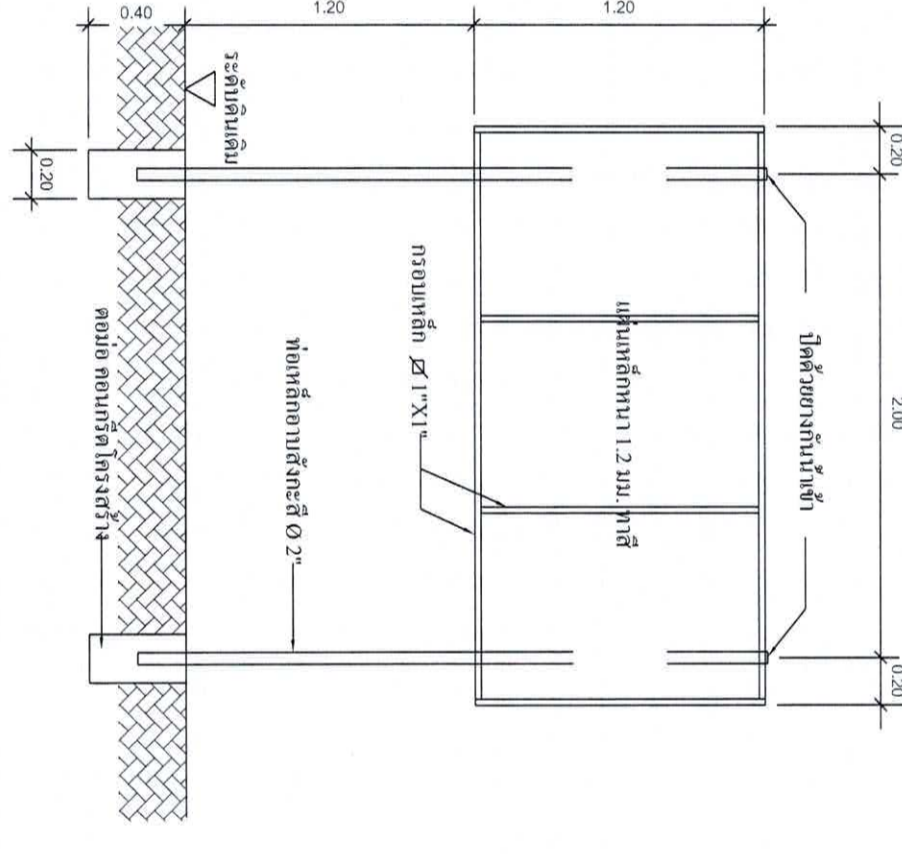

แสดงรายละเอียดโครงสร้างป้าย 1:25

สำนักงานเทศบาลเมืองพะอ่า			
โครงการ ปรับปรุงหลังคาและฝ้าเพดาน อาคารเรียน 4/12 โรงเรียนเทศบาล 2 วัด ไทรย้อย			
สำรวจ		เขียนแบบ	
ผังเมือง		สถาปนิก	
วิศวกร		หน้าฝ่ายควบคุมฯ	
ขอ. ส่วนควบคุมการก่อสร้าง			
ขอ. สำนักช่าง			
ปลัดเทศบาล			
นายกเทศมนตรี			
		แบบเลขที่ สนช.23/67	
		จำนวน 5 / 5	
		วันที่ 29/11/67	

