







1

ผิวจราจร แอสฟัลต์ติกคอนกรีต

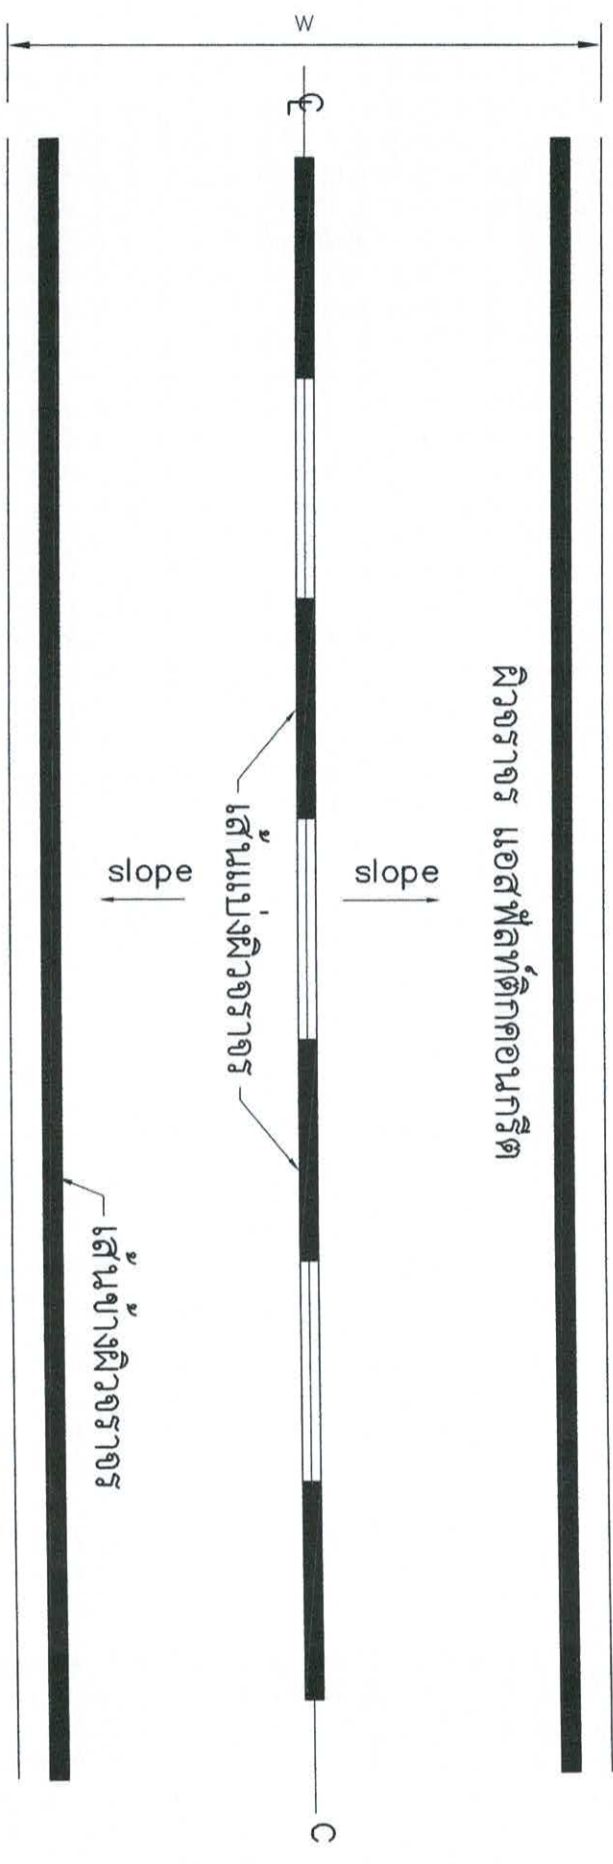

1

รูปแปลนถนน

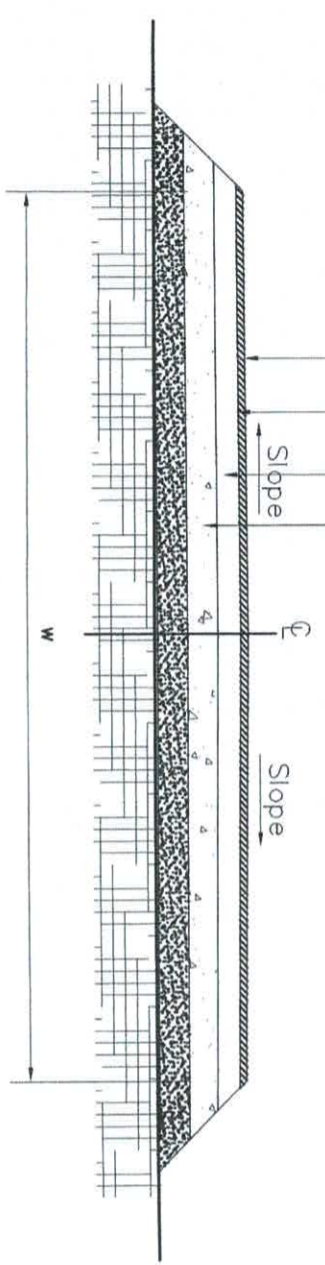

ผิวจราจรแอสฟัลต์ติกคอนกรีต หนา 0.05 ม.  
 PRIME COAT ค่ายยาง CSS-1 ในอัตราส่วน 0.80-1.40 ลิตร/ตารางเมตร  
 หินคลุกบดอัดแน่น หนา 0.20 ม. บดอัดแน่น 95% Modified Proctor Density  
 ดินลูกรังบดอัดแน่น 95% MODIFIED PROCTOR DENSITY หนา 0.20 เมตร  
 พื้นทางเดิมปรับเกลี่ยแต่งและบดอัดแน่น

รูปตัด 1-1 1:50

สำนักงานเทศบาลเมืองชะอำ		โครงการ ก่อสร้างถนนแอสฟัลต์ติกคอนกรีตถนนประจักษ์ศิลปาคมทางเชื่อมคลองระบองหวาน 1	
สำรวจ	เขียนแบบ	สถาปนิก	
ผู้ควบคุม	หน้าฝ่ายควบคุม		
วิศวกร	คย.6370		
ผอ.สำนักงาน			
ปลัดเทศบาล			
นายกเทศมนตรี			
	หน้ากระดาษ	จำนวน	3/4
	หน้ากระดาษ	วันที่	18 มี.ค. 2567



